

# Grill

Théâtre de l'Oulle  
Hauteur  
6,50m au lointain  
5,50m av-scène

LOGE

Entrée  
Artistes

7,10 Mur du fond

2,30m

2,60m

2,30m

1,70m

1,40m

5,50m Rideau de fond

5,20m

4,20m

3,45m

3,10m

Scène

1,90m

1m

0 Rideau électrique

0,8m Nez de scène

2m

3,4m

5,10m

Sortie du public  
Mezzaline  
Rangement Décors


Gradin

REGIE

>>> PASSAGE DU PUBLIC >>>




# PLAN THEATRE DE L'OUILLE

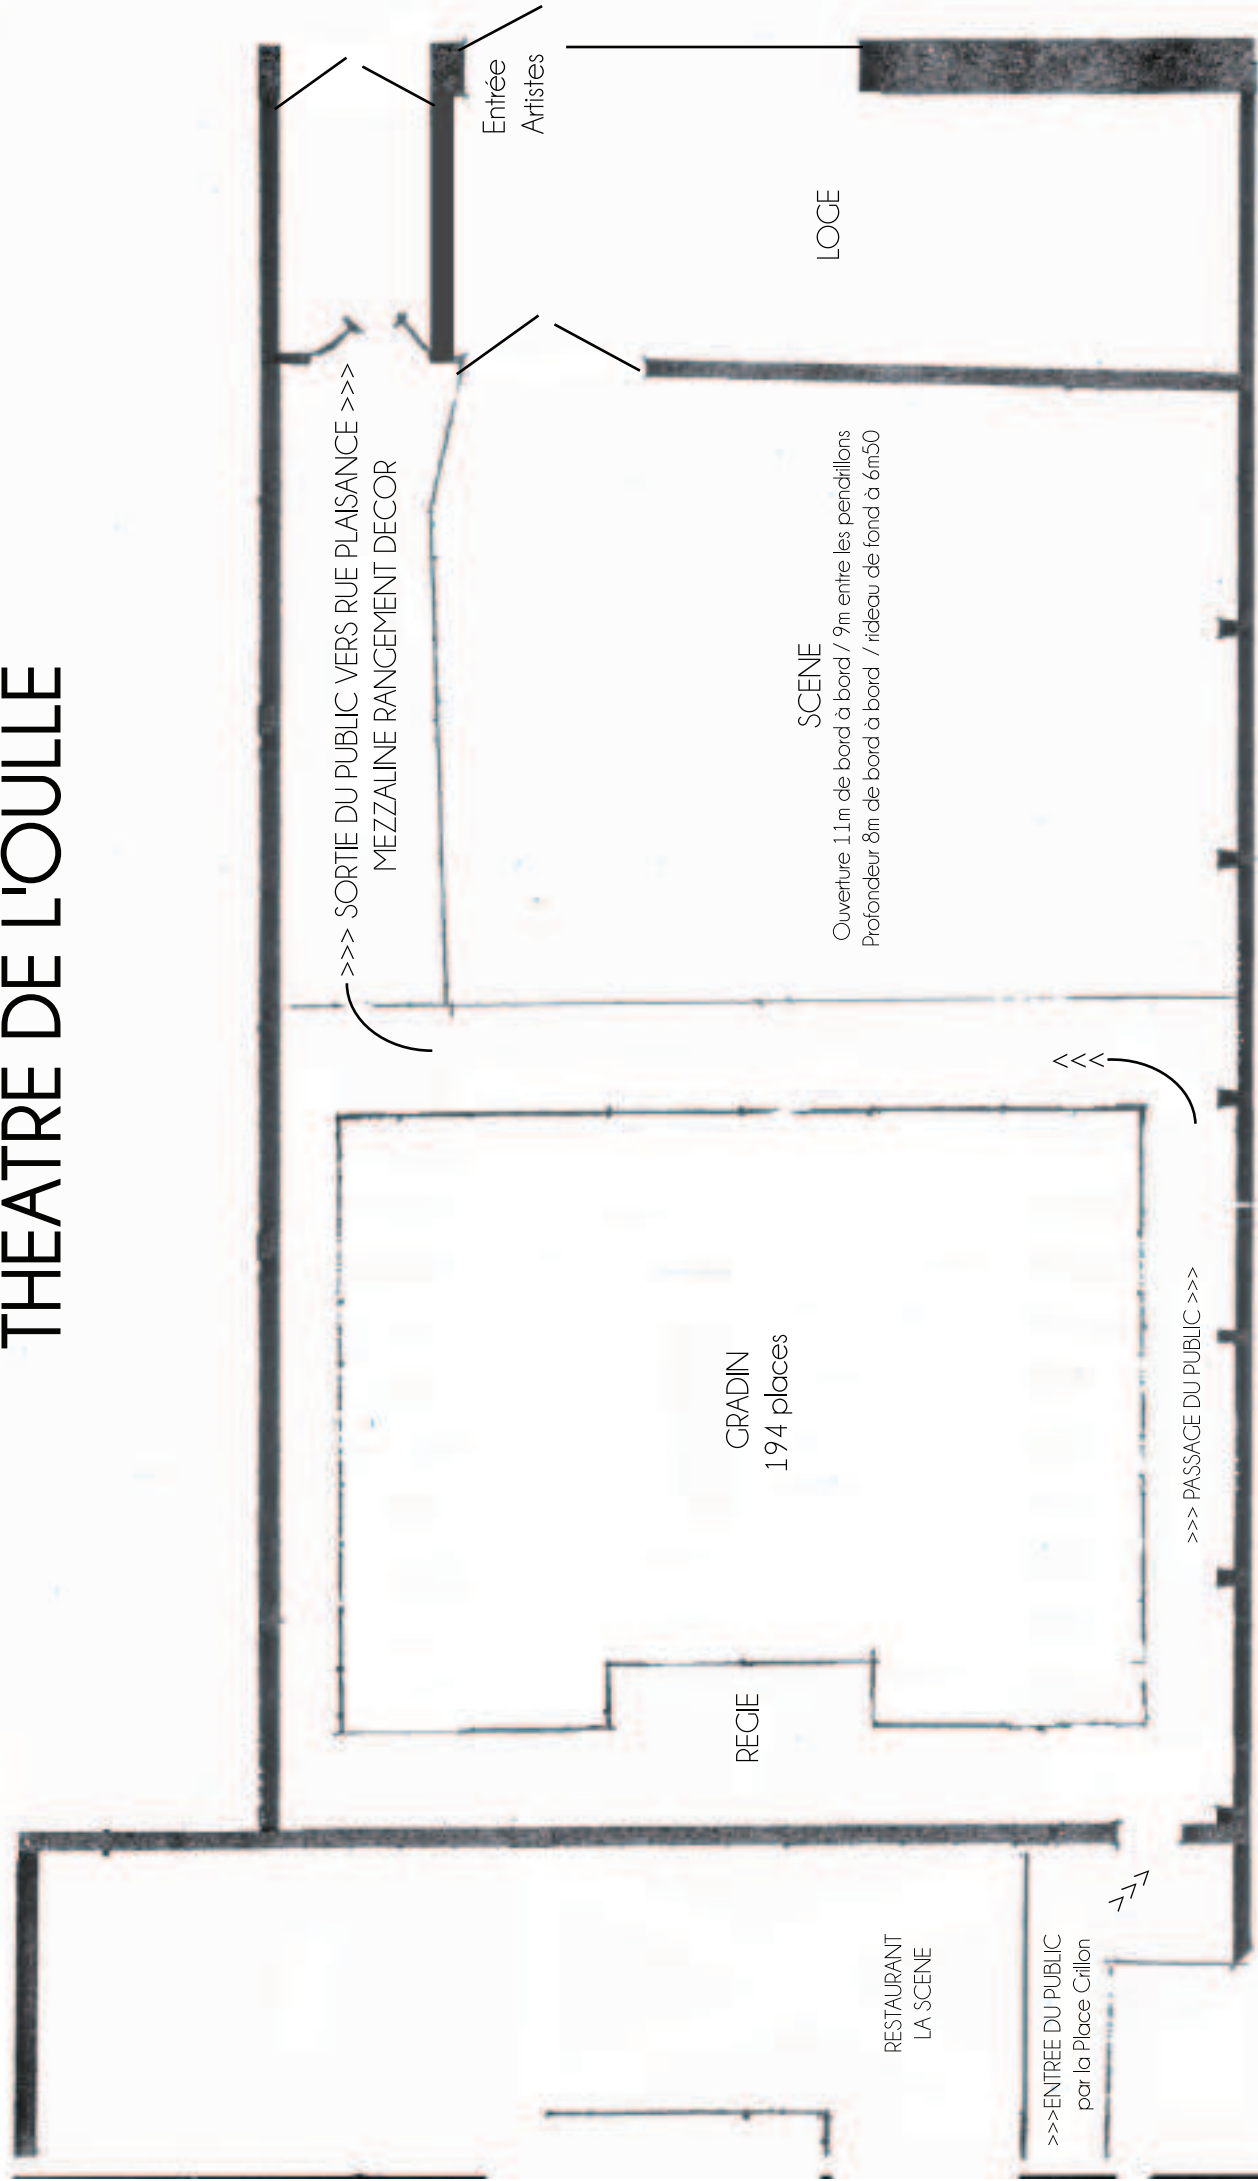

PLAN - COUPE AA


Echelle : 1/100

COUPE AA

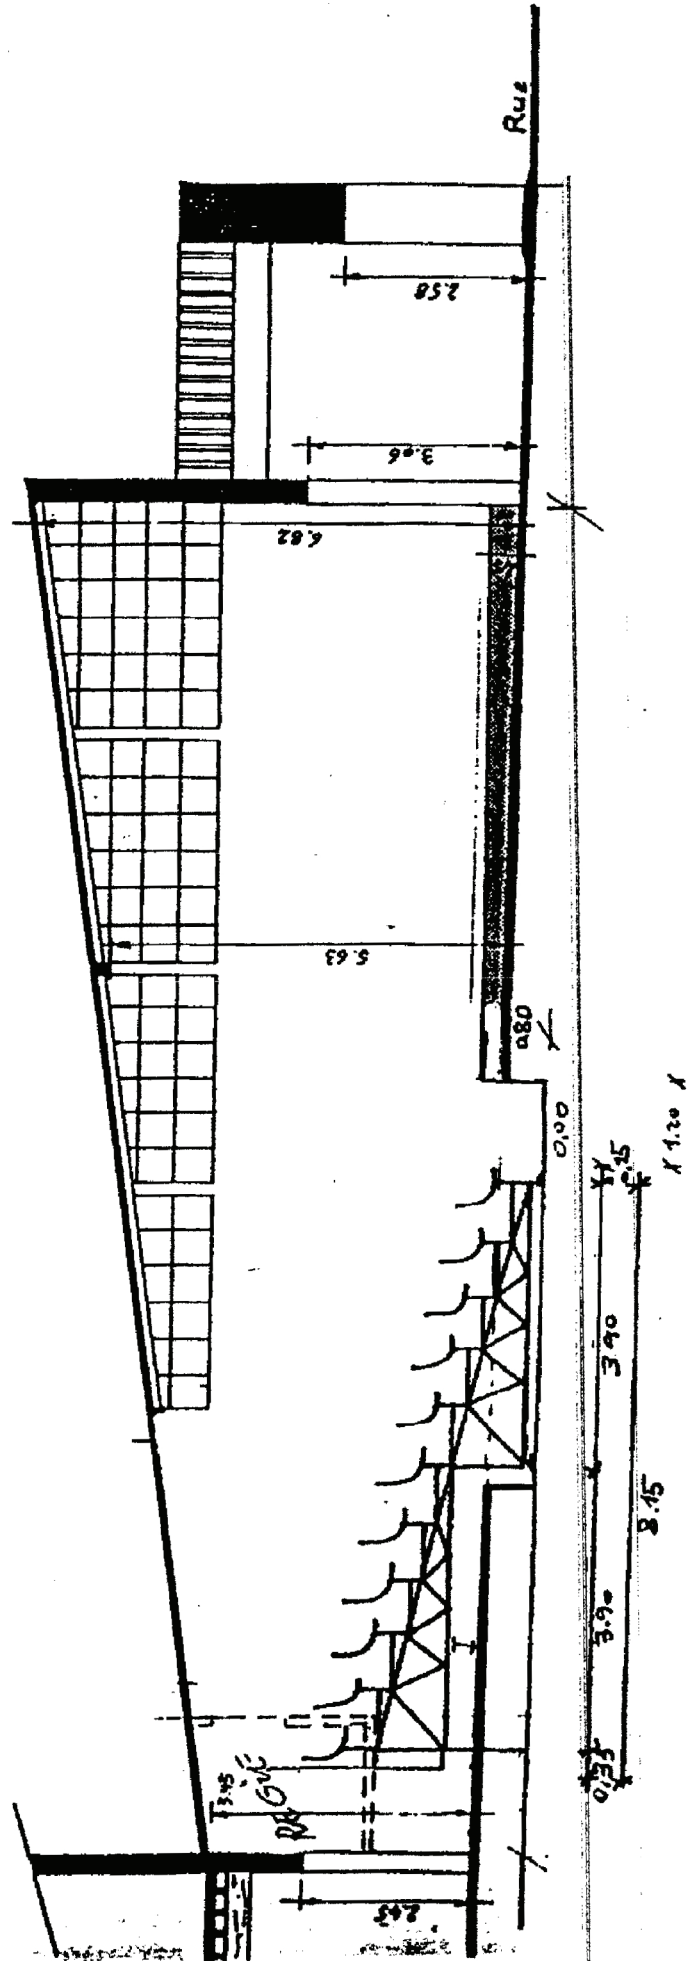

# THEATRE DE L'OUILLE - FESTIVAL D'AVIGNON

Implantation lumière commune

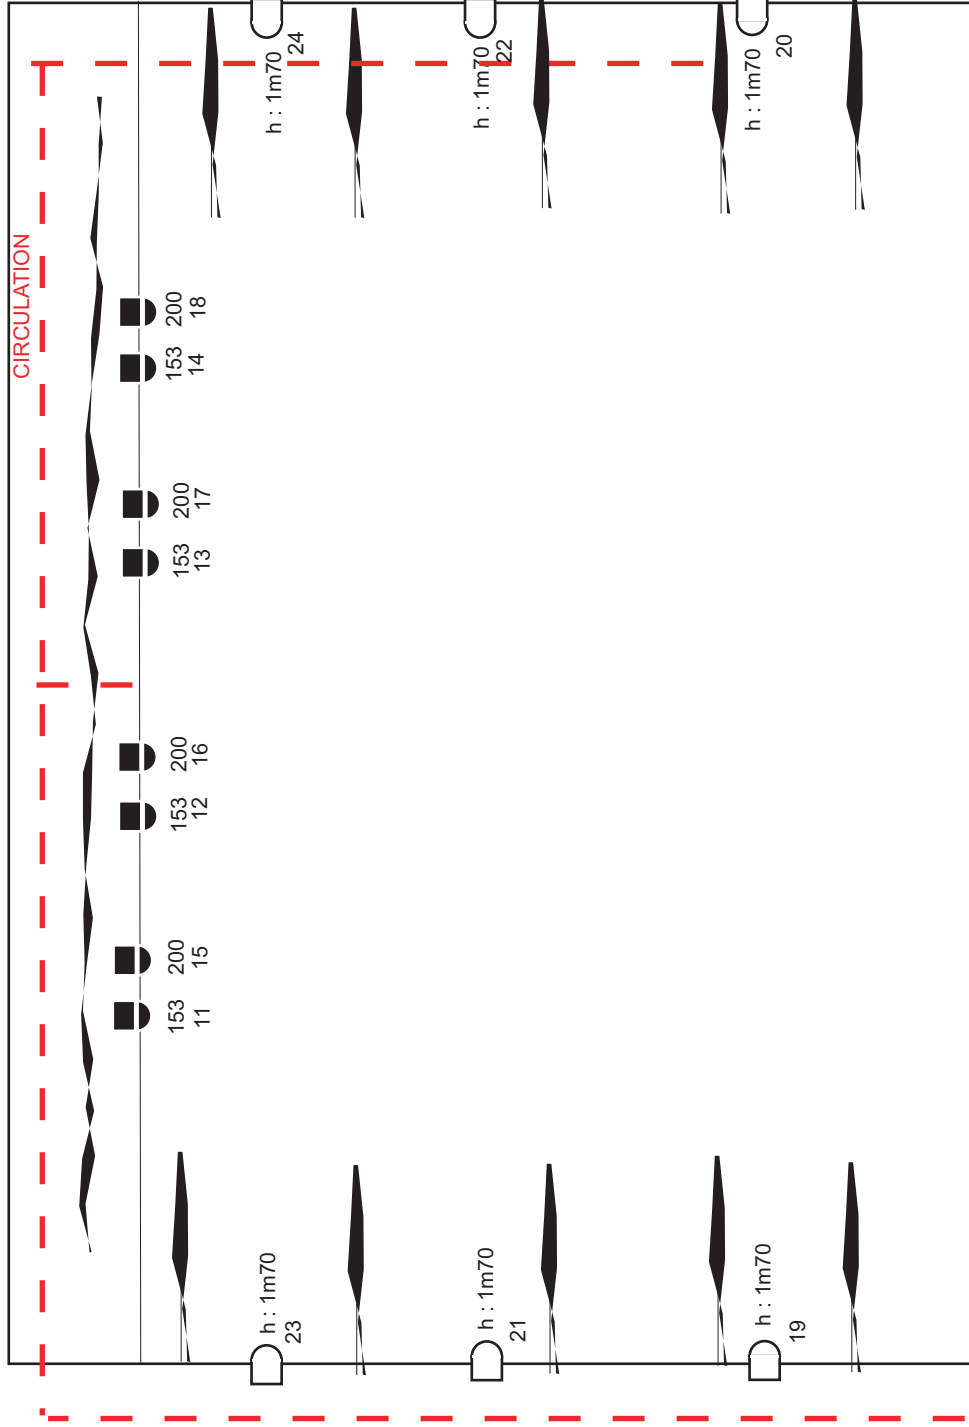


ouverture 11 m / profondeur 8 m

## Lumière

Jeu d'orgue Strand à mémoire  
Blocs de Puissance 36 x 3kw et  
12 x 2kw (total 48 circuits)

## Son

Mixage Yamaha 01V96  
Facade Nexo PS10 + Caisson  
2 retours plateau en side  
1 multipaire 12/4  
1 lecteur MD auto pause  
1 lecteur DVD  
1 lecteur CD

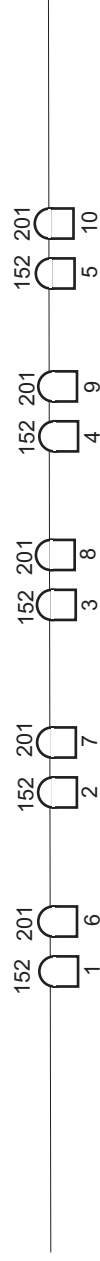

Régisseur Damien Gandolfo  
06 82 10 94 33  
le.buro@wanadoo.fr

